


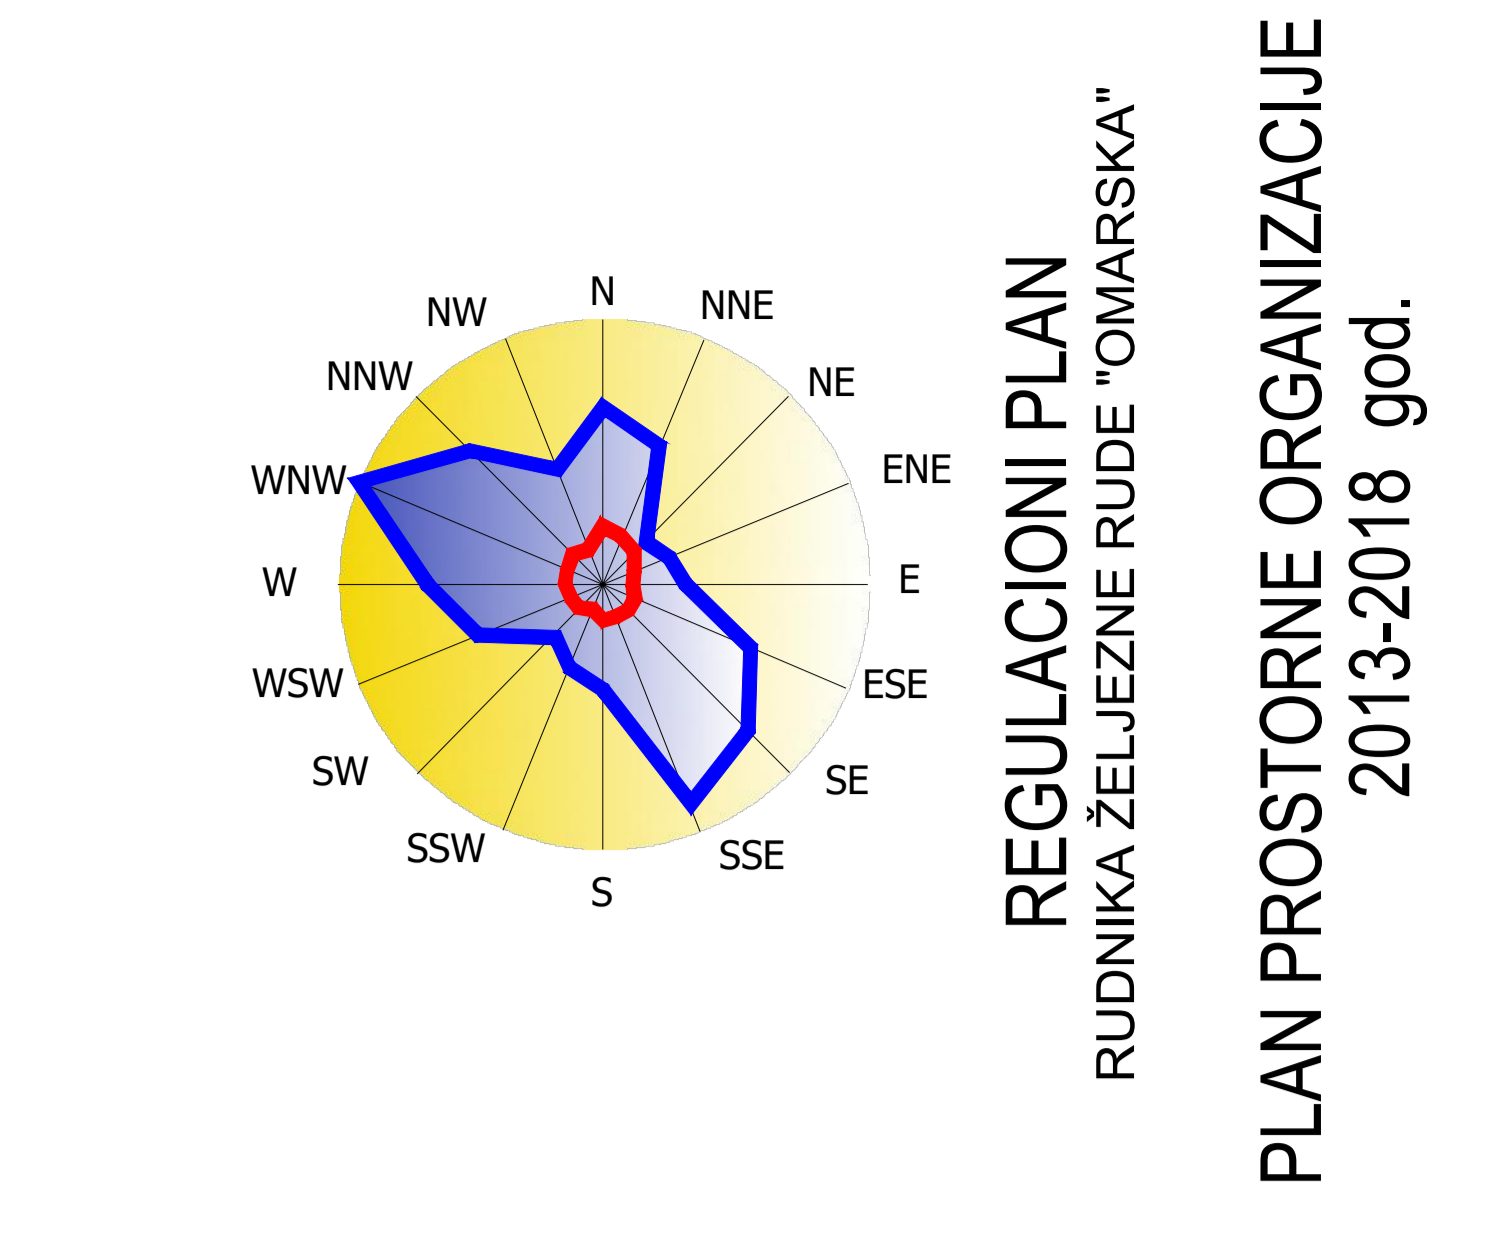

- LEGENDA**
- granica obnove plana granica eksploatacionog pojla (Pcoa)
  - zona individualnog stanovanja ruralnog tipa
  - zona individualnog stanovanja ruralnog tipa (mogućnost legalizacije postojećih i izgradnja novih objekata)
  - zona individualnog stanovanja ruralnog tipa koje se zadržavaju u postojećem obliku (mogućnost legalizacije postojećih objekata)
  - zone za izgradnju objekata javne namjene
  - zone sa postojećim objektima
  - zone za izgradnju objekata sporta, rekreacije, turizma i drugih objekata društvenog standarda
  - novoplanirani površinski kop Buvac (komunalo-površinski kop)
  - novoplanirani površinski kop Buvac (komunalo-površinski kop) Buvac
  - novoplanirano odlagalište jalovine Jezero - komune
  - površina u funkciji eksploatacije i dorade željezne rudokomune
  - vodene površine
  - zelene površine
  - zelenilo zelenilo
  - objekti društvenog standarda (škola, dom)
  - poslovni objekti
  - stambeni objekti
  - stambeno poslovi objekti
  - ekonomski objekti
  - industrijski objekti (rušk)
  - vještaki objekti (SPC)
  - postojeća odlagališta mulja Međača
  - komunalna površine, grubi
  - jediljivost površine (brana, vještaci)
  - površine pod šumom
  - pašnjaci
  - zone za izgradnju objekata
  - zone sa postojećim objektima
  - zone društvenog standarda
  - postojeće transportne trake
  - novoplanirane transportne trake (kop-odlagalište)
  - novoplanirane transportne trake (kop-GMS)
  - željeznička pruga Novi Grad-Doboj
  - željeznička pruga industrijski kolosijek Omarska - Tomiljica



list br. 6.1  
 R 1:6000  
 decembar 2018.godine

