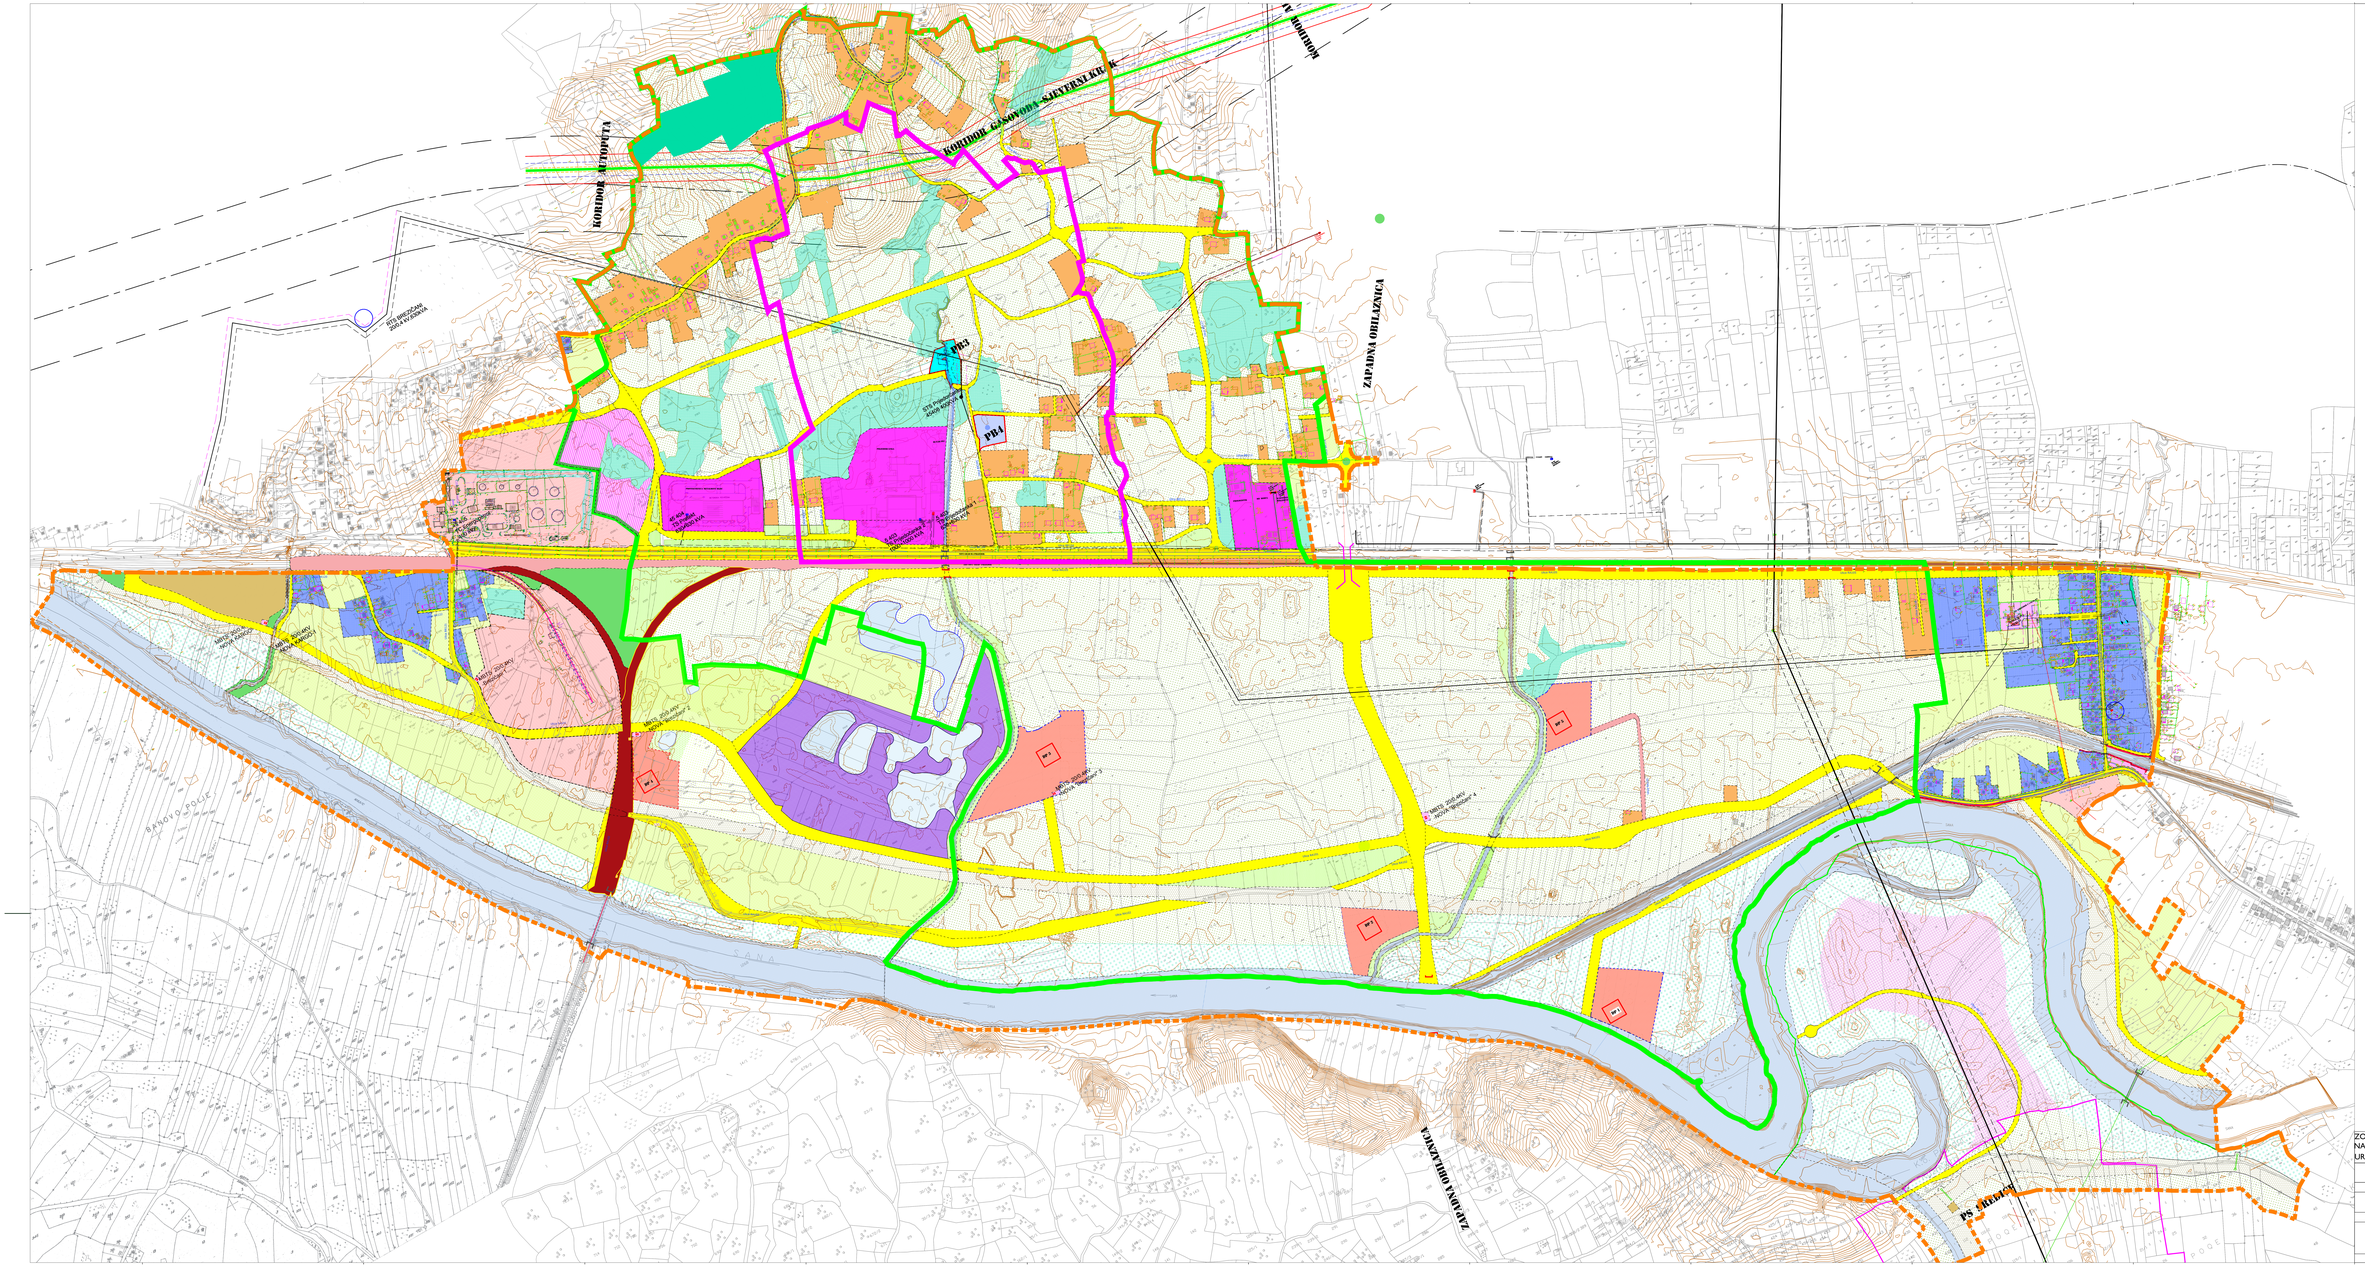
KORIDOR AUTOPUTA
KORIDOR GASOVODA - SJEVERNI KRAK
KORIDOR VF
ZAPADNA OBILAZNICA
ZAPADNA OBILAZNICA
PP1
PP1A
PS CRKLJEVO
SANOVO POLJE
SANA
M1
M2
