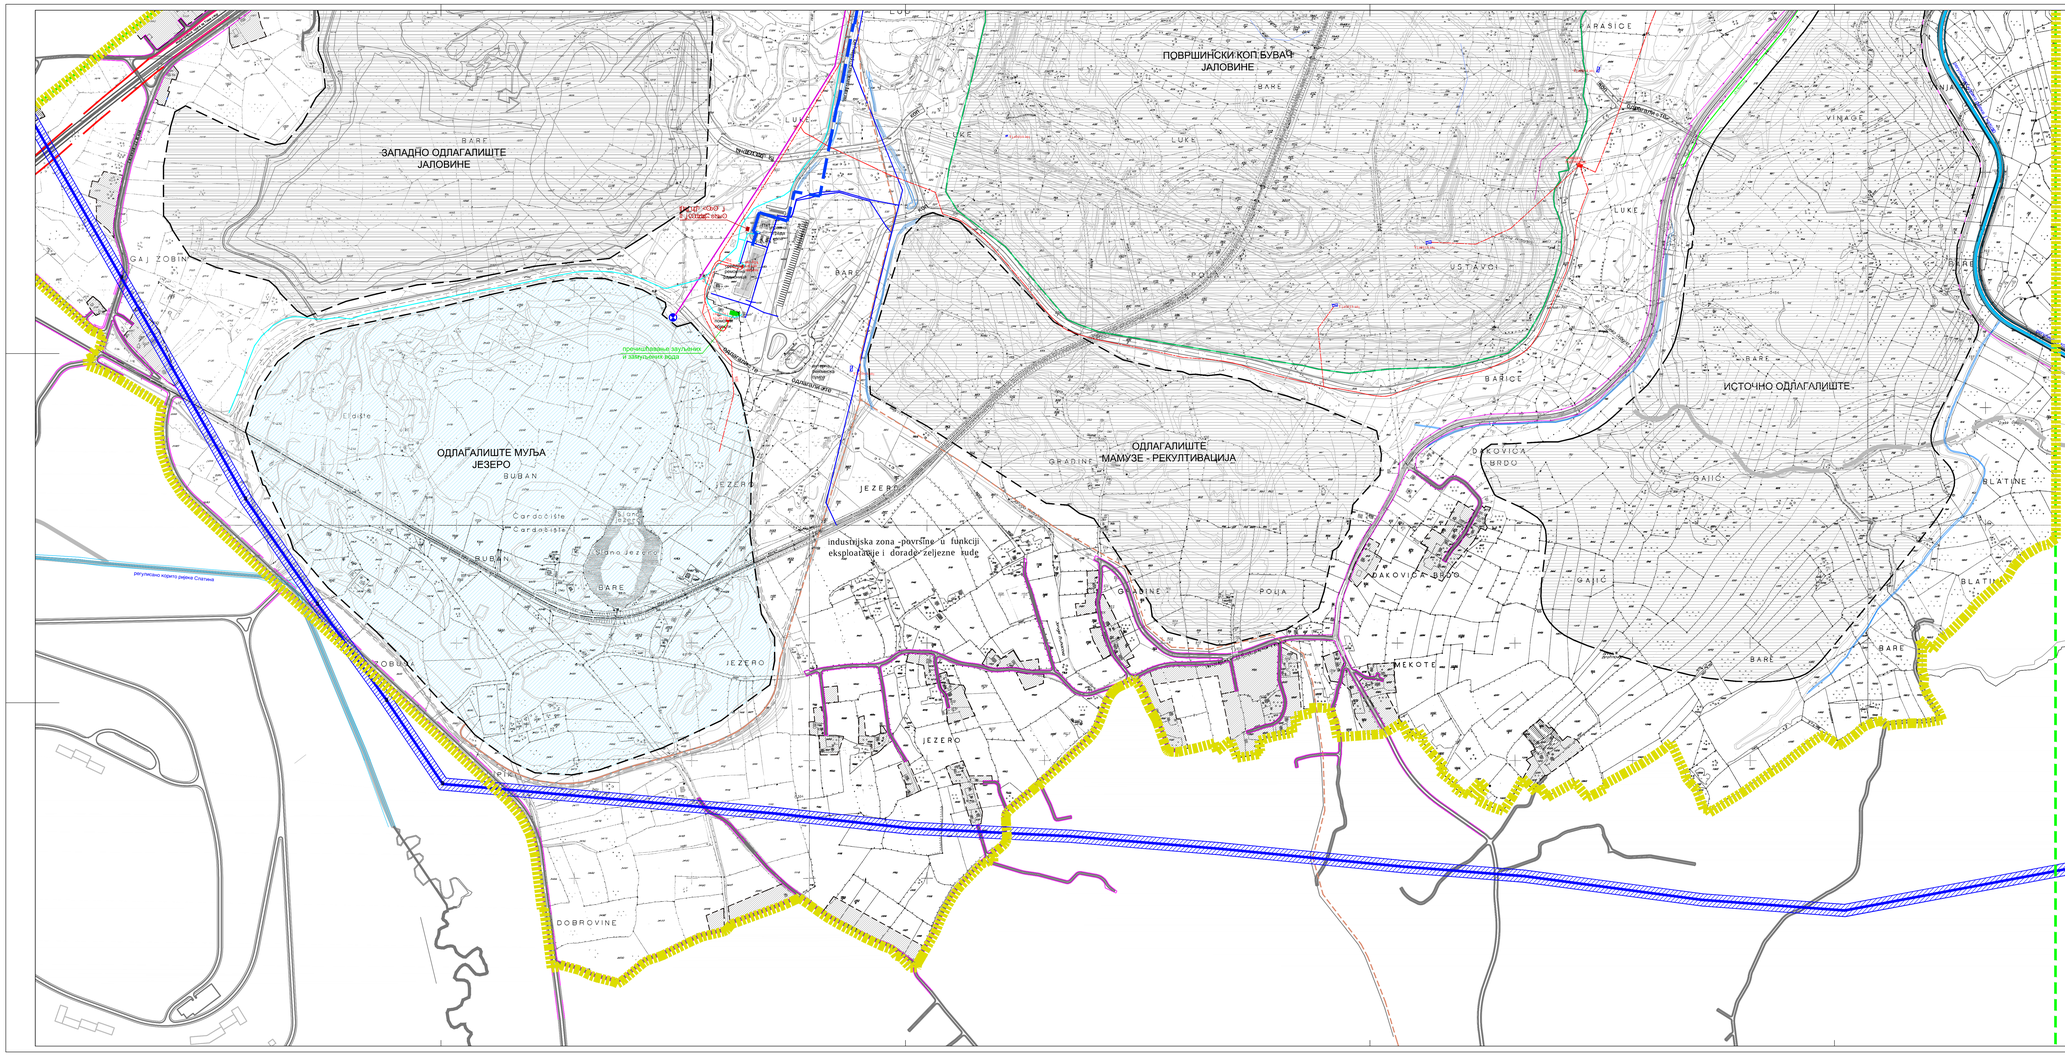

ИЗМЈЕНА ДИЈЕЛА РЕГУЛАЦИОНОГ ПЛАНА РУДНИКА ЖЕЉЕЗНЕ РУДЕ "ОМАРСКА"

графички прилог:

СИНТЕЗНИ ПЛАН ИНФРАСТРУКТУРЕ

легенда:

СТАЊЕ	План
ВОДОВОД (САНИТАРНА ВОДА)	
ВОДОВОД (ТЕХНОЛОШКА ВОДА)	
ПОДЗЕМНИ ДАЛЕКОВОД ПОДЗЕМНИХ ВОДА	
ПЛАНИРАНО ПОСТРОЉЕЊЕ	
МЕЛИОРАЦ.	
ПОДЗЕМНИ ДАЛЕКОВОД СИСТЕМ ОДВОДЊАВАЊА	
КАНАЛИ	
РЕГУЛИСАНО КОРИТО ВОДОТОКА	
ПОСТРОЈЕЊЕ ЗА ПРИКУПЉАЊЕ ОТПАДНИХ ВОДА	ПП20
ТЕЕН ДАЛЕКОВОД	
СТАБ. ТЕЕН ДАЛЕКОВОДИ	
ГТС ДО ГТС ДАЛЕКОВОДА	
ГТС ДО ГТС ВОДОВОДА	
ГТС КАБЛ	
ПОСТРОЈЕЊА ГТС(МЕЊА, ВОДОВОДИ ОТВОРИ МОНАЖНИ ЕТС.	
ЕТС(ЕРТЕЛ)	
ПОСТОЈЕЋИ ТОТЕМБАЦ	

прилог бр. 10.1	
размјера: R=1:2500	

Routing