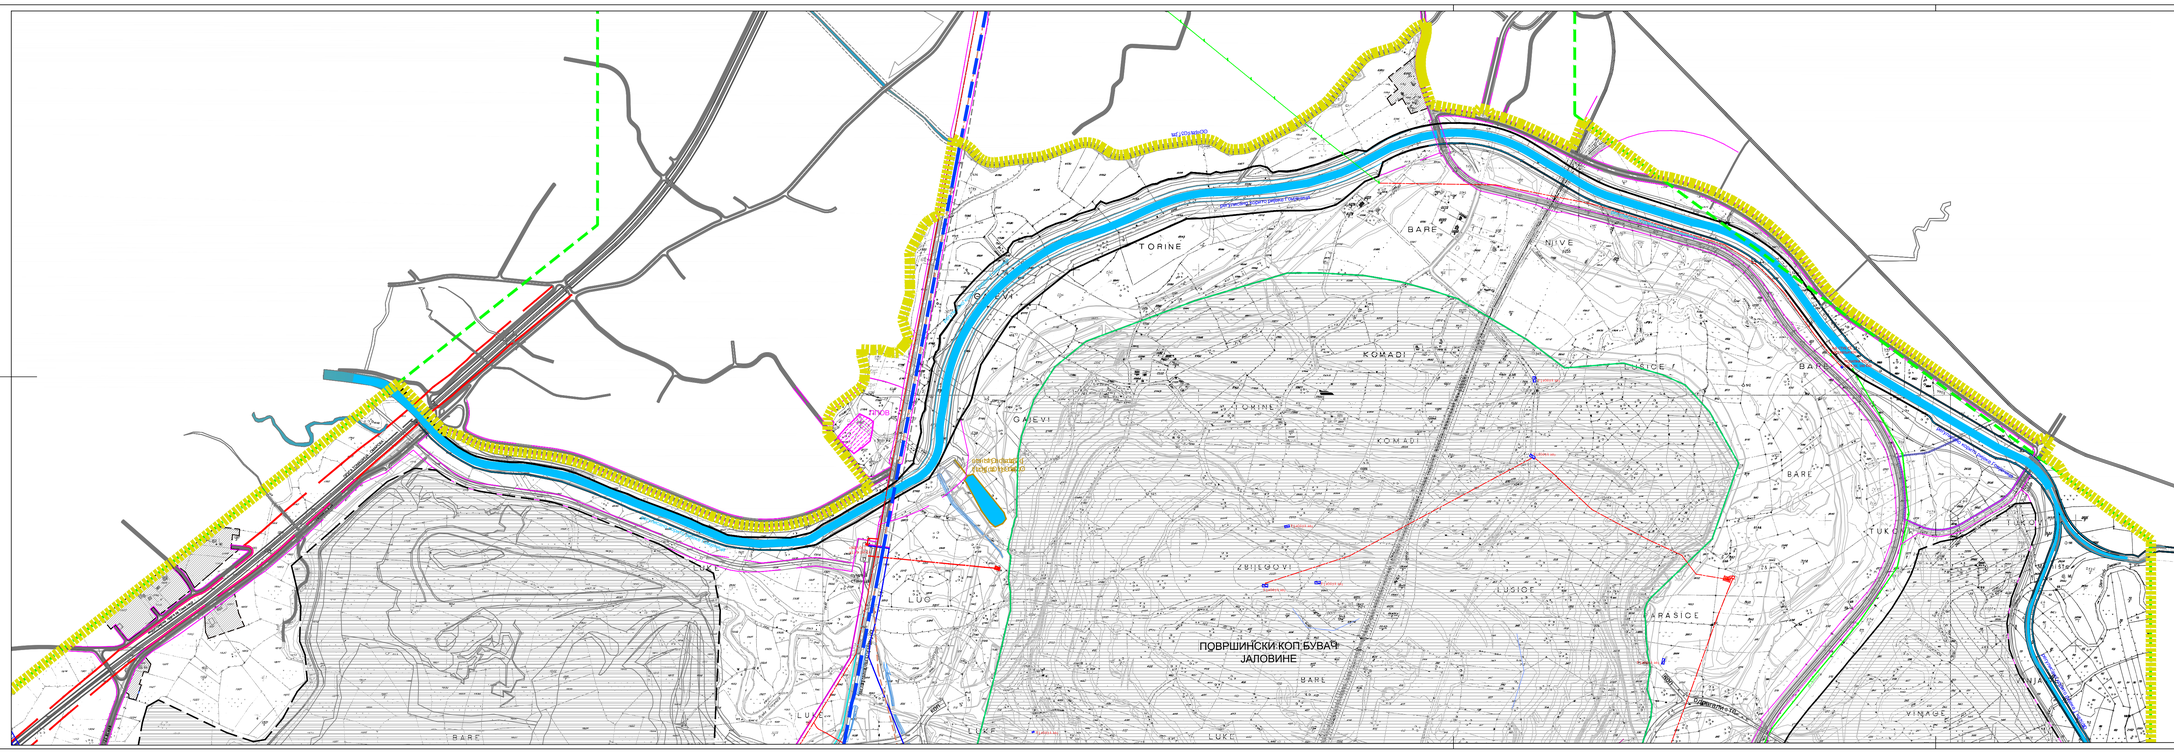

ИЗМЈЕНА ДИЈЕЛА РЕГУЛАЦИОНОГ ПЛАНА РУДНИКА ЖЕЉЕЗНЕ РУДЕ "ОМАРСКА"

графички прилог:

СИНТЕЗНИ ПЛАН ИНФРАСТРУКТУРЕ

легенда:

Д О Н О С Б И Н Ч Д Е Т А Л Ј А

Д Е Т А Ш А Н Е Н А С Е Л Б Е

Д О Б А Р А Ц Н А Н А С Е Л Б А (ПОВ=9000)

СТАЊЕ	ПЛАН
ВОДОВОД (САНИТАРНА ВОДА)	
ВОДОВОД (ТЕХНОЛОШКА ВОДА)	
ВОДОВОД (ПРОТИВПОЖАРНА ЗАШТИТА)	
ПОДЗЕМНЕ ВОДЕ	
ПОМОЋНО ПОСТРОЈЕЊЕ	
ФЕКАЛИЗАЦ	
ТЕЦЕВИНИ ЦЈЕВОВОДА СИСТЕМА ОТПАДНИХ ВОДА	ППОВ
КАНАЛИ	
РЕГУЛИСАНО КОРИТО ВОДОТОКА	
ПОСТРОЈЕЊЕ ЗА ПРИКУПЉАЊЕ ОТПАДНИХ ВОДА	

110 kV ДАЛЕКОВОД

СТВ 110 kV ДАЛЕКОВОДА

СН ДАЛЕКОВОД

СН КАБЛ

ТРАФОСТАНИЦА

РАЗВОДНИ ОРМАР

МЕРЕЊЕ ВТС

ЕТЕ ЦЕНТРАЛА

ПОСТРОЈЕЊА - ТОПЛОВОД

прилог бр. 10.2

размјера: R=1:2500

Routing