


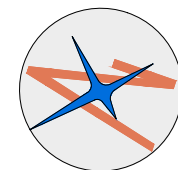






PARKING PROSTORI U SUTERENSKIM
ETAŽAMA I PODRUMSKOJ ETAŽI



R 1:750



 granica obuhvata Plana
Pcca 0.27 ha


-  planirani stambeno poslovni objekat
-  planirani stambeni objekti
-  postojeći objekti u okruženju
-  zelene površine

-  postojeće saobraćajnice
-  postojeće saobraćajnice - rekonstrukcija
-  planirani saobraćajni priključci

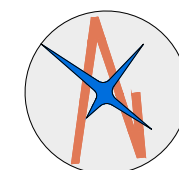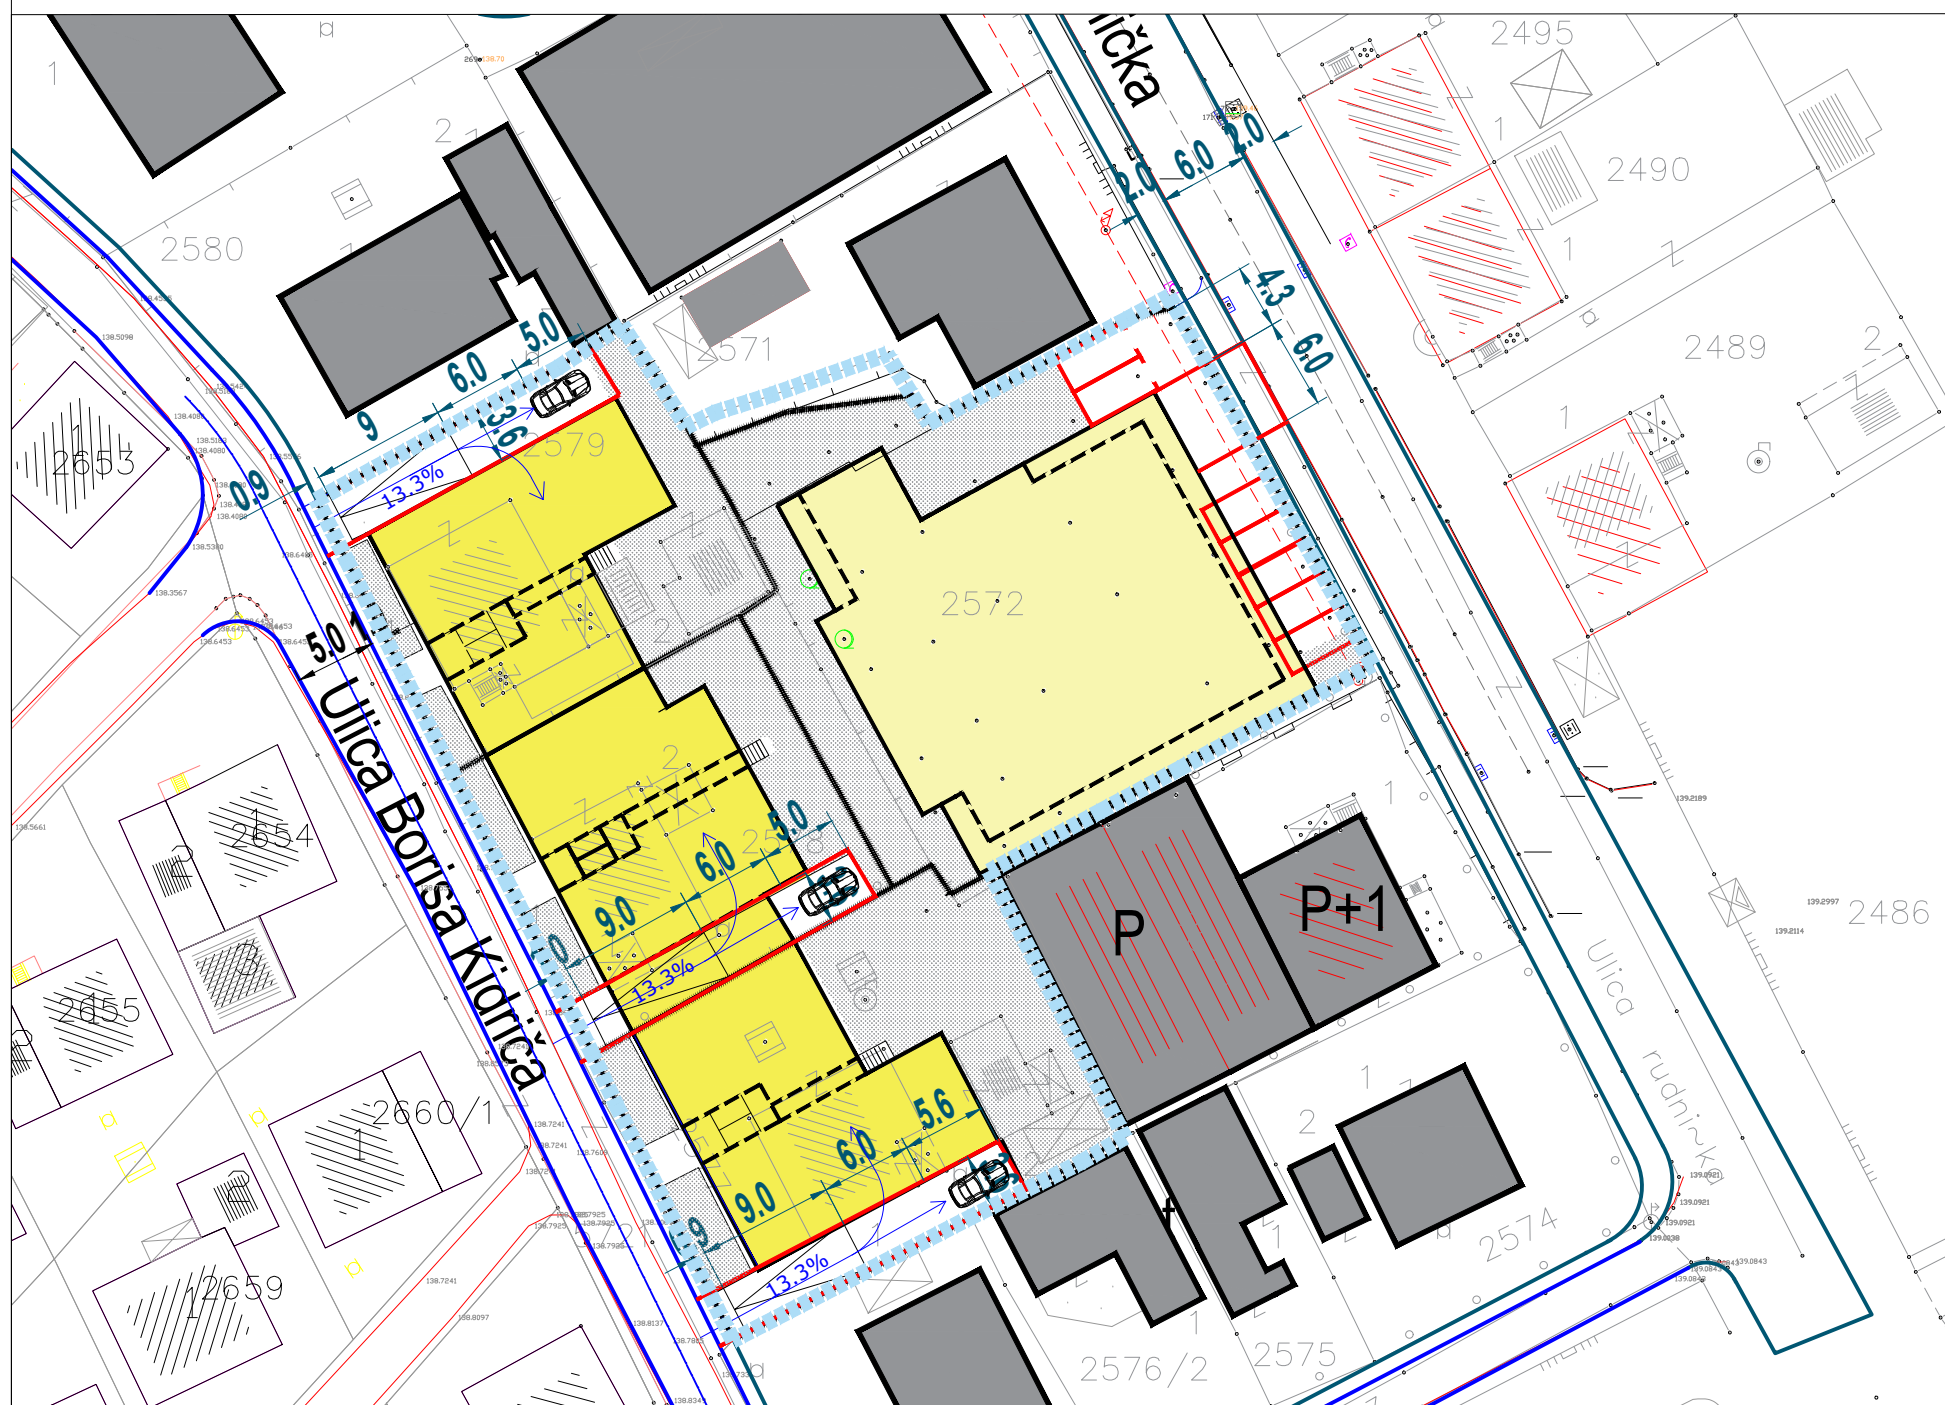

IZMJENE DIJELA DOPUNE REGULACIONOG
PLANA CENTRALNE ZONE SA SPOMENIČKIM
KOMPLEKSOM -II FAZA
RADNI NAZIV
REGULACIONI PLAN "CENTAR - ISTOK" BLOK1

Odluka o
pristupanju izradi
plana (Službeni
Glasnik
Grada Prijedora
broj 6/21, 22/21)

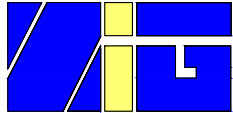FAZA IZRADE PLANA	NACRT	
NARUČILAC I INVESTITOR	"AN-GO FRIGO ELEKTRIC" D.O.O. IZ BANJA LUKE	
NOSILAC PRIPREME PLANA	ODJELJENJE ZA PROSTORNO UREĐENJE	
NOSILAC IZRADE PLANA		ZAVOD ZA IZGRADNJU GRADA PRIJEDOR <small>Ulica Milosa Obrenovića 18c, Republika Srpske, Bosna i Hercegovina Centrala: +00387(0)52231 402, Direktor: 231 425, Fax: 231 437, E-mail: zgg@teol.net</small>
DIREKTOR: Timarac Tihomir, dipl.inž.grad.	B. KARTE PLANIRANOG RJEŠENJA	
Broj projekta: 0826-1/22	PRILOG: PLAN SAOBRAĆAJA	Mjerilo : 1:500 Prilog br. : 4
	Prijedor, februar 2022.	