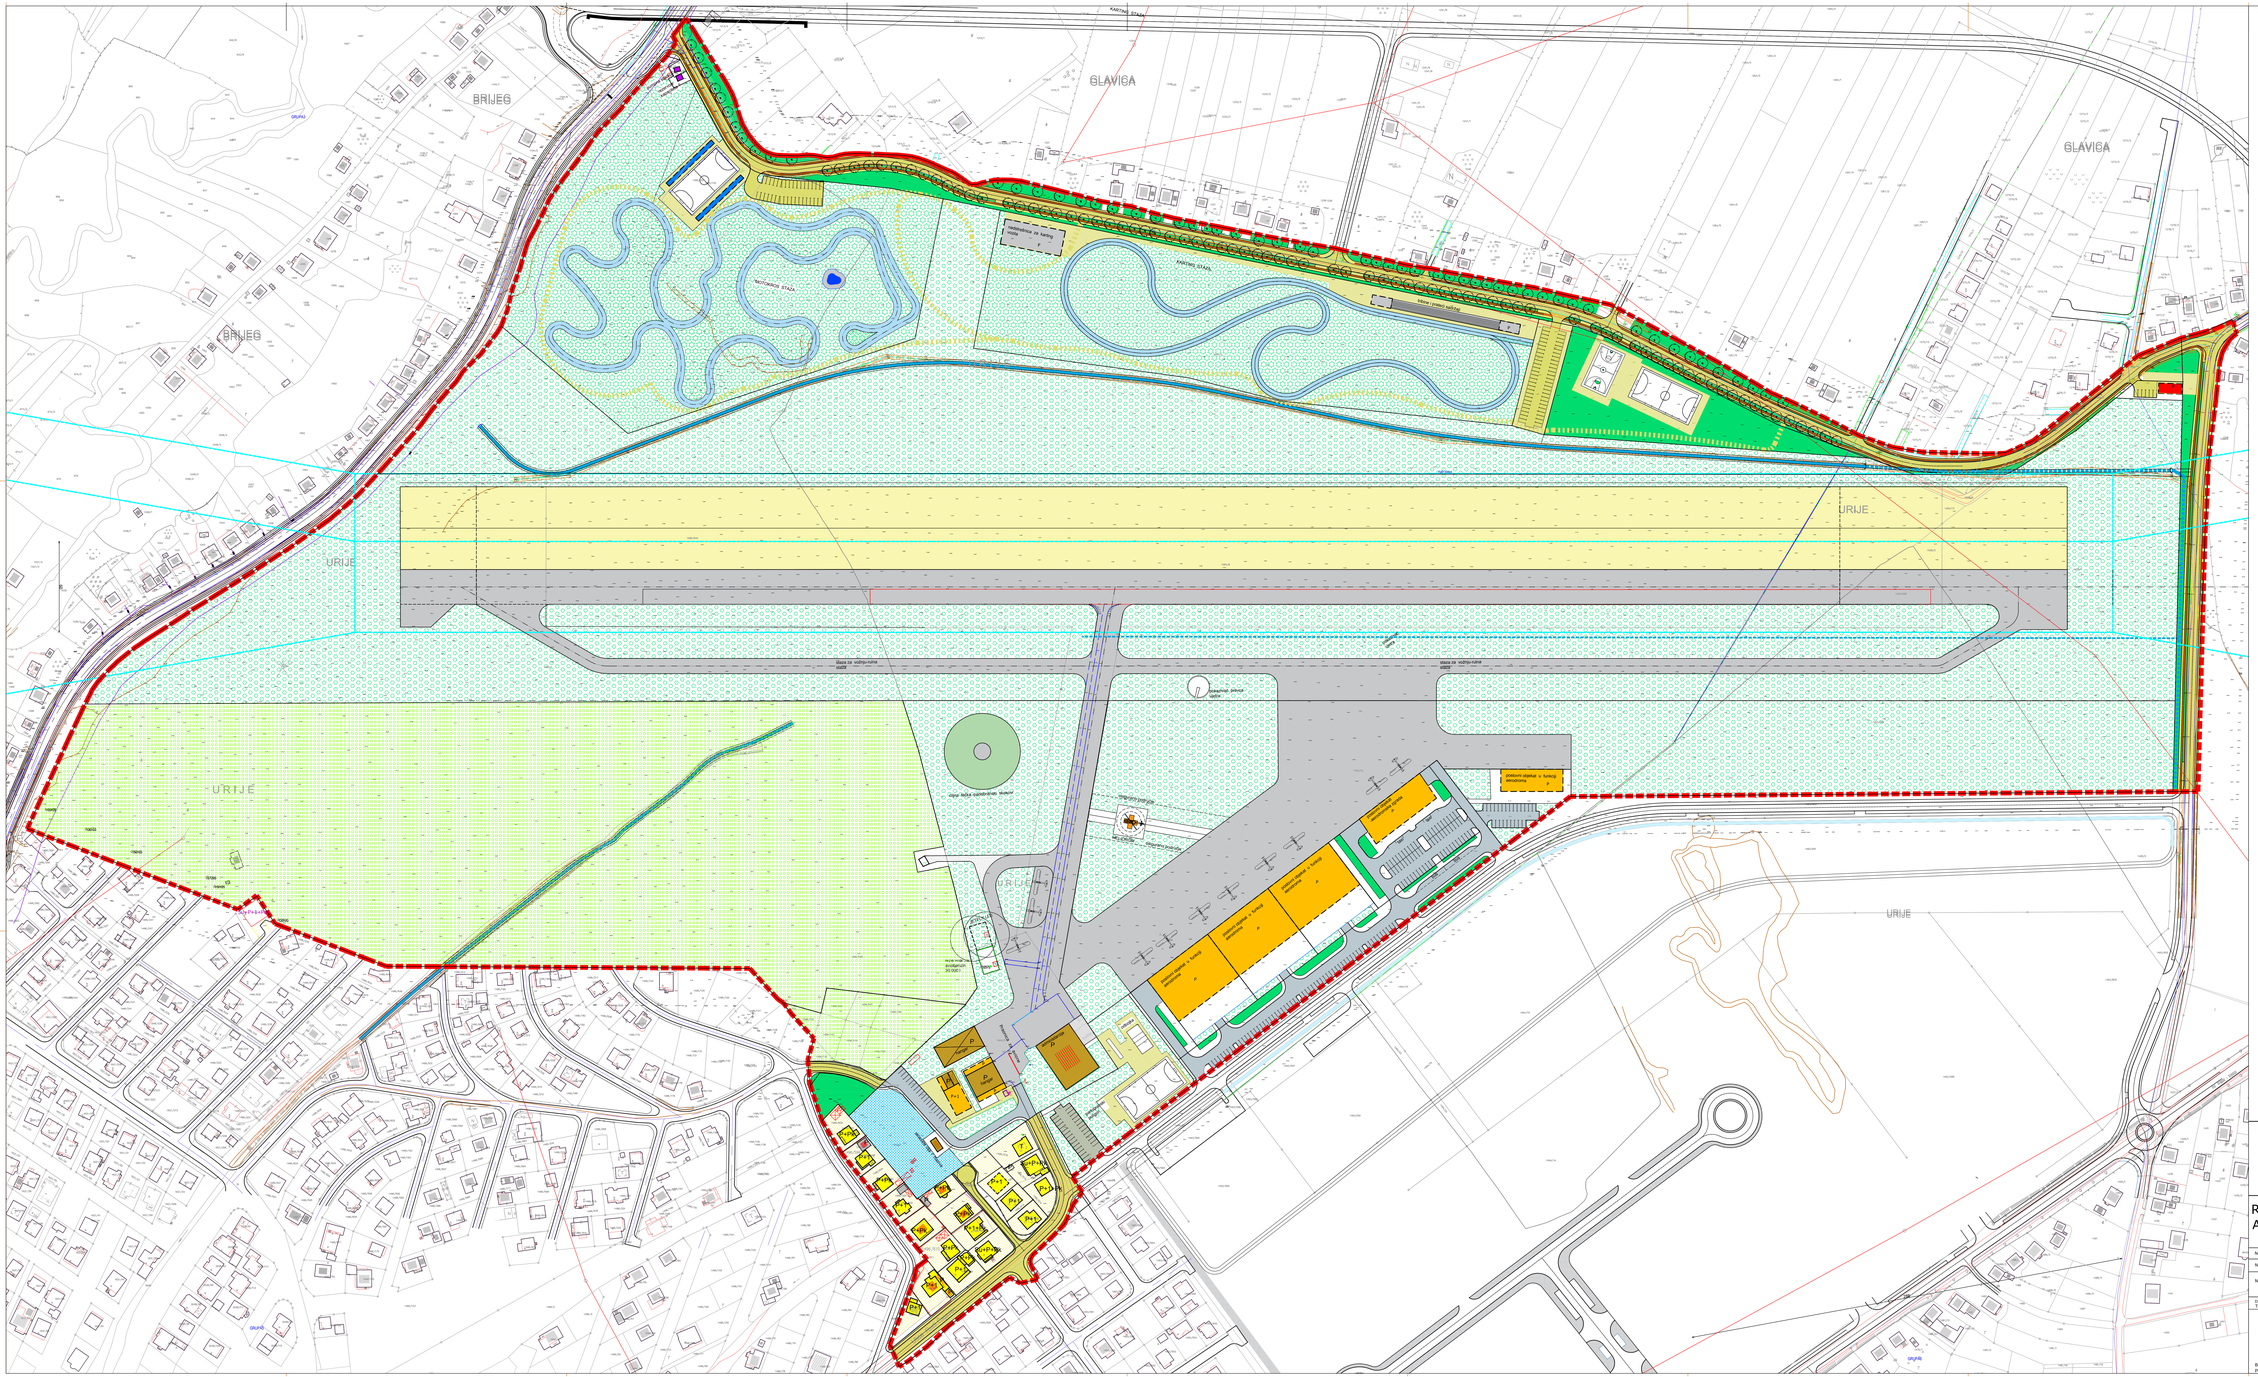

REGULACIONI PLAN SPORTSKOG AERODROMA "URIJE" - NACRT

NARUČILAC I INVESTITOR	GRAD PRIJEDOR
NOSILAC PRIPREME PLANA	ODJELJENJE ZA PROSTORNO UREĐENJE
NOSILAC IZRADE PLANA	ZAVOD ZA IZGRADNJU GRADA PRIJEDOR Prijedor, Kozarska br. 1, Tel/fax: 052/ 216-100, 216-101 www.zavodzaizgradnju.com, E-mail: info@zavodzaizgradnju.com
DIREKTOR: Tinsaje Tihomir, dipl.inž.građ.	KARTE PLANIRANOG RIJEŠENJA
PRILOG:	PLAN PROSTORNE ORGANIZACIJE SA GRANICOM OBUHVATA
Broj projekta:0826-2/19	Mjerilo : 1:1000 Prilog br.:1