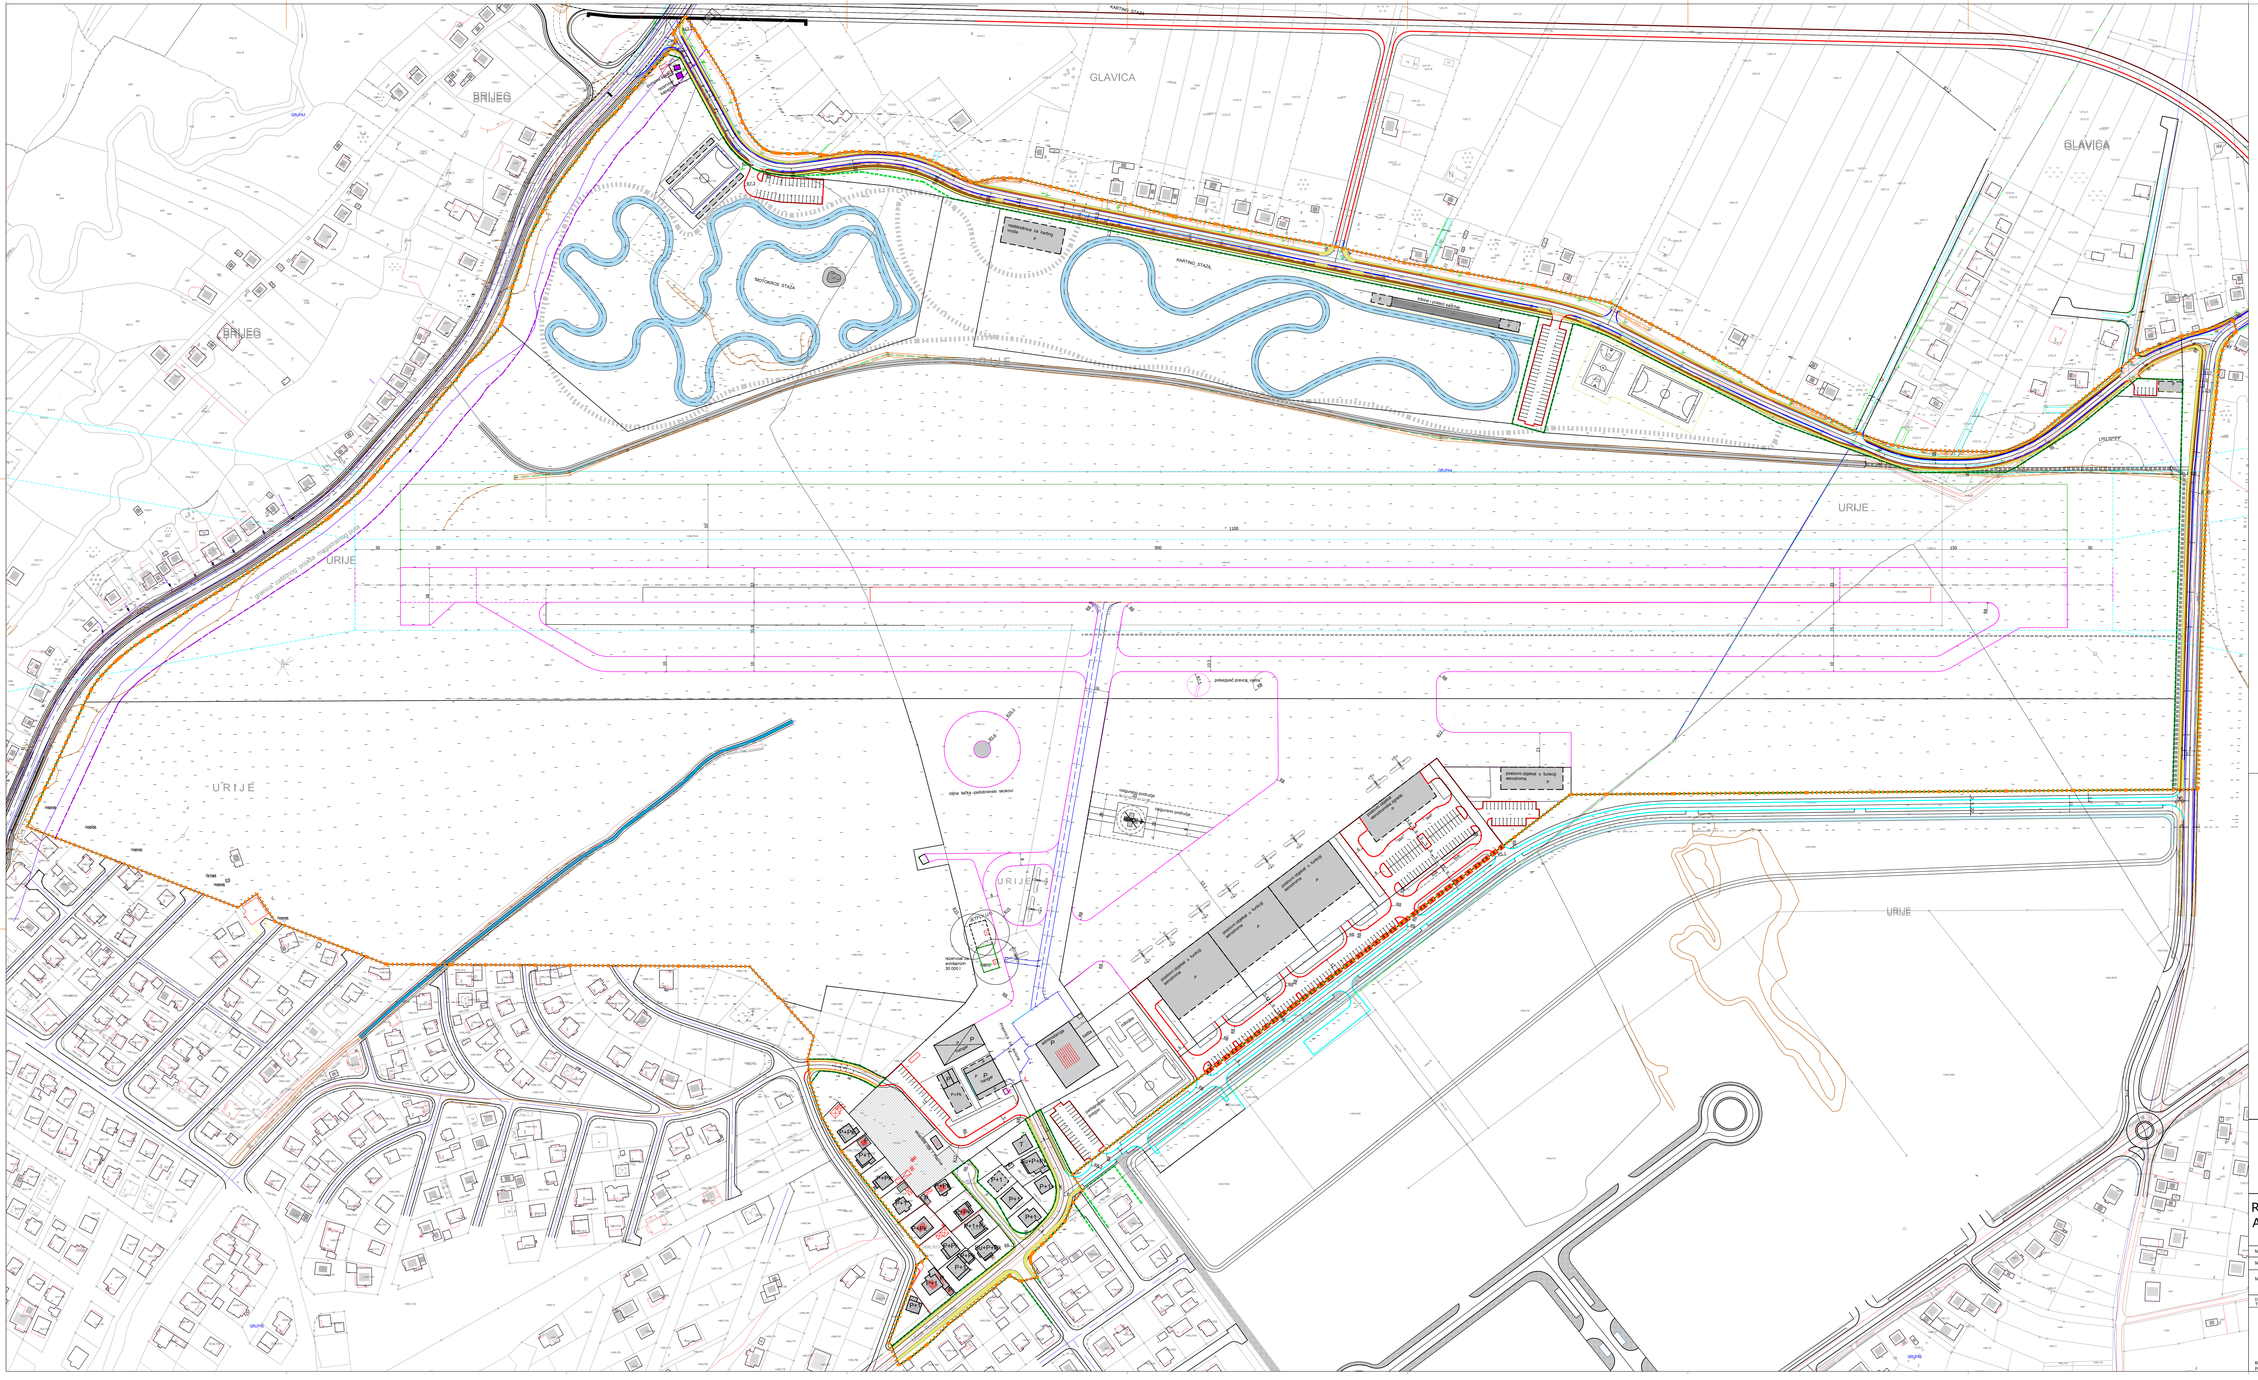

REGULACIONI PLAN SPORTSKOG AERODROMA "URIJE" - NACRT

NARUČILAC I INVESTITOR	GRAD PRIJEDOR
NOSILAC PRIPREME PLANA	ODJELJENJE ZA PROSTORNO UREĐENJE
NOSILAC IZRADE PLANA	ZAVOD ZA IZGRADNJU GRADA PRIJEDOR Ul. Kozarska broj 40, 79101 Prijedor, BiH Tel/fax: +387 (0) 52 / 216 - 800, 216 - 801, 216 - 802 www.zavod-za-izgradnju-grada-prijedor.com
DIREKTOR: Tinsaje Tihomir, dipl.inž.građ.	KARTE PLANIRANOG RIJEŠENJA
PRILOG:	PLAN SAOBRAĆAJA
Broj: projekta:0826-2/19	Mjerilo : 1:1000 Prilog br.:4