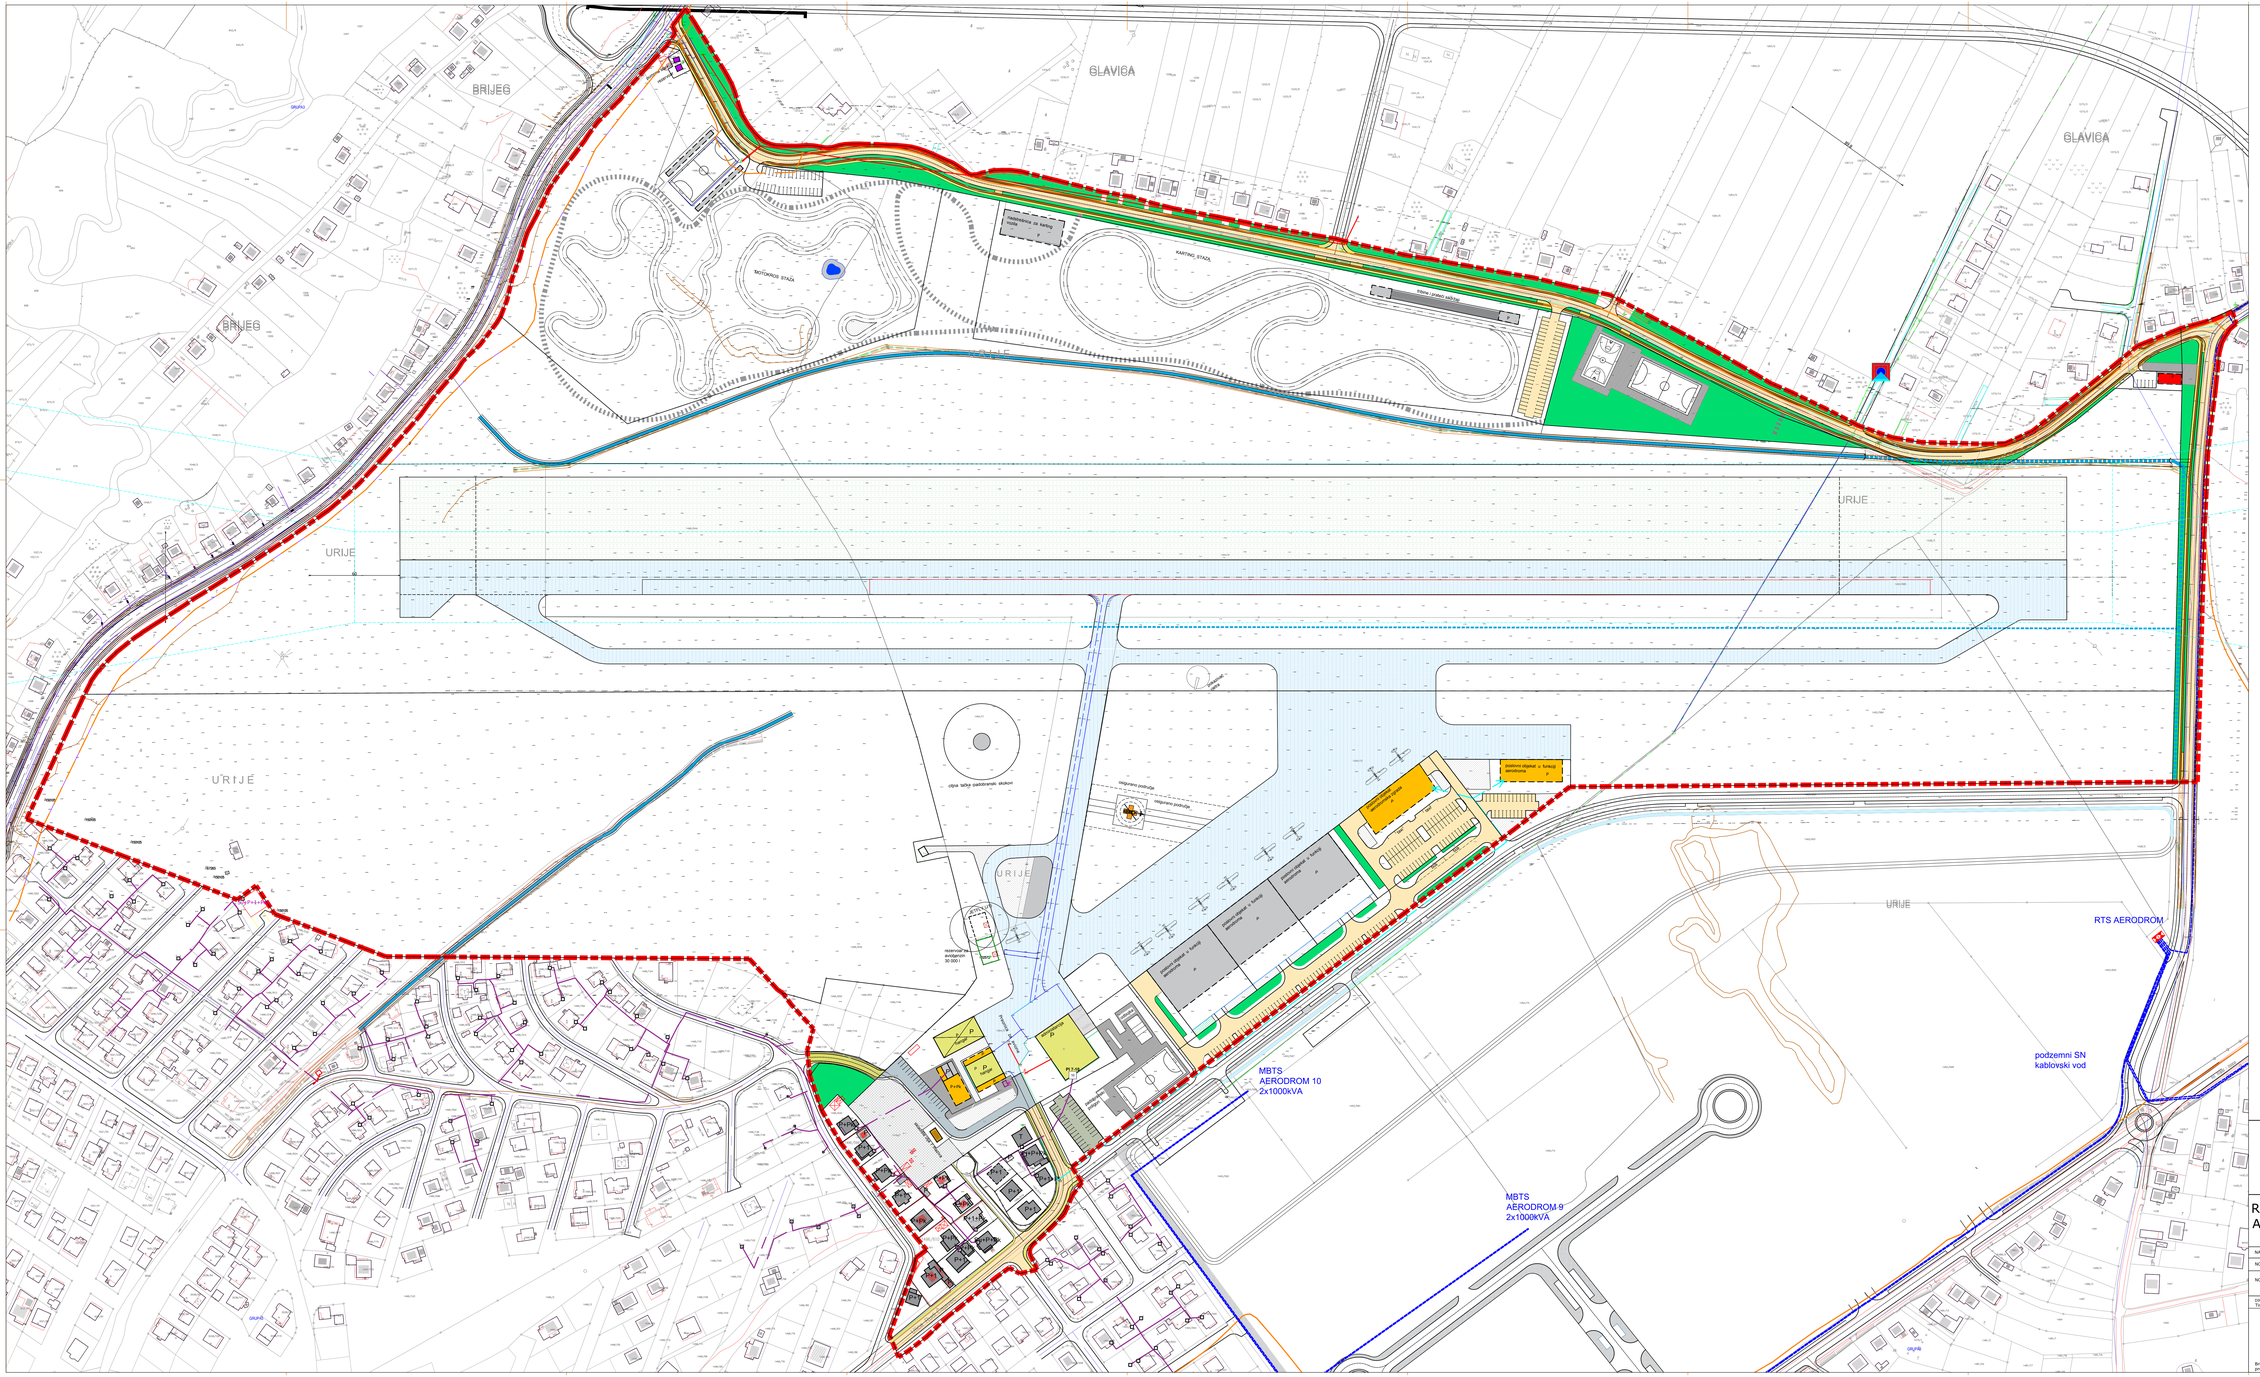

GRANICA OBUHVATA PLANA

javnom objekt drušveng. standarda

poslovni objekt drušveng. standarda

poslovni infrastrukturni objekt

javnom hotelu

javnome ketleštilištu kaše

javne kolovozne površine

aerodromska poda , osnovi manipulativne površine sa betonskim antrepijem

zemljana aerodromska poda

TT0 KABLOVSKA OPTIKA POSTOJEĆE

TT0 KABLOVSKA TRASA POSTOJEĆE

PLANIRANA TC0 KABLOVSKA TRASA

NADZEMNI PRIKLJUČNI POSZEMNI SN VOD

NOTSUĆO POSZEMNI SN VOD

PLANIRANI PRIKLJUČNI POSZEMNI NAPOJNI NN VOD

REGULACIONI PLAN SPORTSKOG AERODROMA "URIJE" - NACRT

NARUČILAC I INVESTITOR	GRAD PRIJEDOR
NOSILAC PRIPREME PLANA	ODJELJENJE ZA PROSTORNO UREĐENJE
NOSILAC IZRADE PLANA	ZAVOD ZA IZGRADNJU GRADA PRIJEDOR Ulica Kozarske brigade broj 20 Prijedor Tel/fax: 052/216-000, 052/216-001 E-mail: zavod@zigp.com
DIREKTOR: Tinsaje Tihomir, dipl.inž.grad.	KARTE PLANIRANOG RIJEŠENJA
PROJEKAT:	PLAN PROSTORNE ORGANIZACIJE JAVNIH POVRŠINA
Broj projekta 0826-2/19	Mjerilo : 1:1000 Prilog br.: 5